

# ENTWICKLUNGSPROGRAMM EULLE



Rheinland-pfälzisches ELER-Entwicklungsprogramm

"Umweltmaßnahmen, Ländliche Entwicklung, Landwirtschaft, Ernährung" (EPLR EULLE)

CCI-NR.: 2014DE06RDRP017

**Erhöhte Fördermöglichkeit nach Kap. 8.2.3.3.3.8. des EPLR EULLE i.V.m.  
Nr. 6. der VV „Förderung der integrierten ländlichen Entwicklung (VVILE; VV-ILE)“  
von Maßnahmen der Ländlichen Entwicklung, die der Umsetzung eines LILE im Rah-  
men des Schwerpunktes 4 (LEADER) dienen.**

## Maßnahme 04 c)

### Förderung der landwirtschaftlichen Wegebaus außerhalb der Flurbereinigung


gemäß den Verordnungen (EU) Nr. 1303/2013 und Nr. 1305/2013

<b>I. Allgemeine Angaben</b>	
<b>1. LEADER-Aktionsgruppe</b>	
<b>Zuständige LEADER-Aktions- gruppe (LAG)</b>	LAG Welterbe Oberes Mittelrheintal
<b>Ansprechpartner und Kontaktdaten der LAG</b>	Herr Nico Melchior Rathausstraße 6 55430 Oberwesel
<b>Name des Vorhabens</b>	Wirtschaftsweg Osterspai / Kamp-Bornhofen

2. Träger des Vorhabens	
<b>Name und Bezeichnung des Trägers</b>	Verbandsgemeinde: Loreley Ortsgemeinden: Osterspai / Kamp-Bornhofen Landkreis: Rhein-Lahn-Kreis Ausnahme: Andere Körperschaft des öffentlichen Rechts
<b>Kontaktdaten</b>	Name: Patrick Helbach Telefon: 06771 / 919-231 Fax: E-Mail: p.helbach@vg-loreley.de
3. Bewilligungsstelle	
<b>Bewilligungsstelle mit Kontaktdaten</b>	Aufsichts- und Dienstleistungsdirektion Referat 44 Willy-Brandt-Platz 3 54290 Trier

II. Angaben zum Vorhaben	
<b>Vorhaben liegt innerhalb der LEADER-Region der unter I. genannten LEADER-Aktionsgruppe (LAG)</b>	<input checked="" type="checkbox"/> ja, ausschließlich in der LEADER-Region der unter I. genannten LAG <input type="checkbox"/> ja, zusätzlich auch in ____ weiteren LEADER-Regionen <input type="checkbox"/> ja, aber auch teilweise außerhalb einer LEADER-Region <input type="checkbox"/> Ausnahmegenehmigung zur Gebietsüberschreitung bei ELER-Verwaltungsbehörde beantragt am _____ <input type="checkbox"/> nein
<b>Das Vorhaben dient der Umsetzung der von der Verwaltungsbehörde für die Förderperiode 2014 - 2022 anerkannten Lokalen Integrierten Ländlichen Entwicklungsstrategie (LILE) in der LEADER-Region Welterbe -Oberes Mittelrheintal</b>	<input checked="" type="checkbox"/> ja <input type="checkbox"/> nein



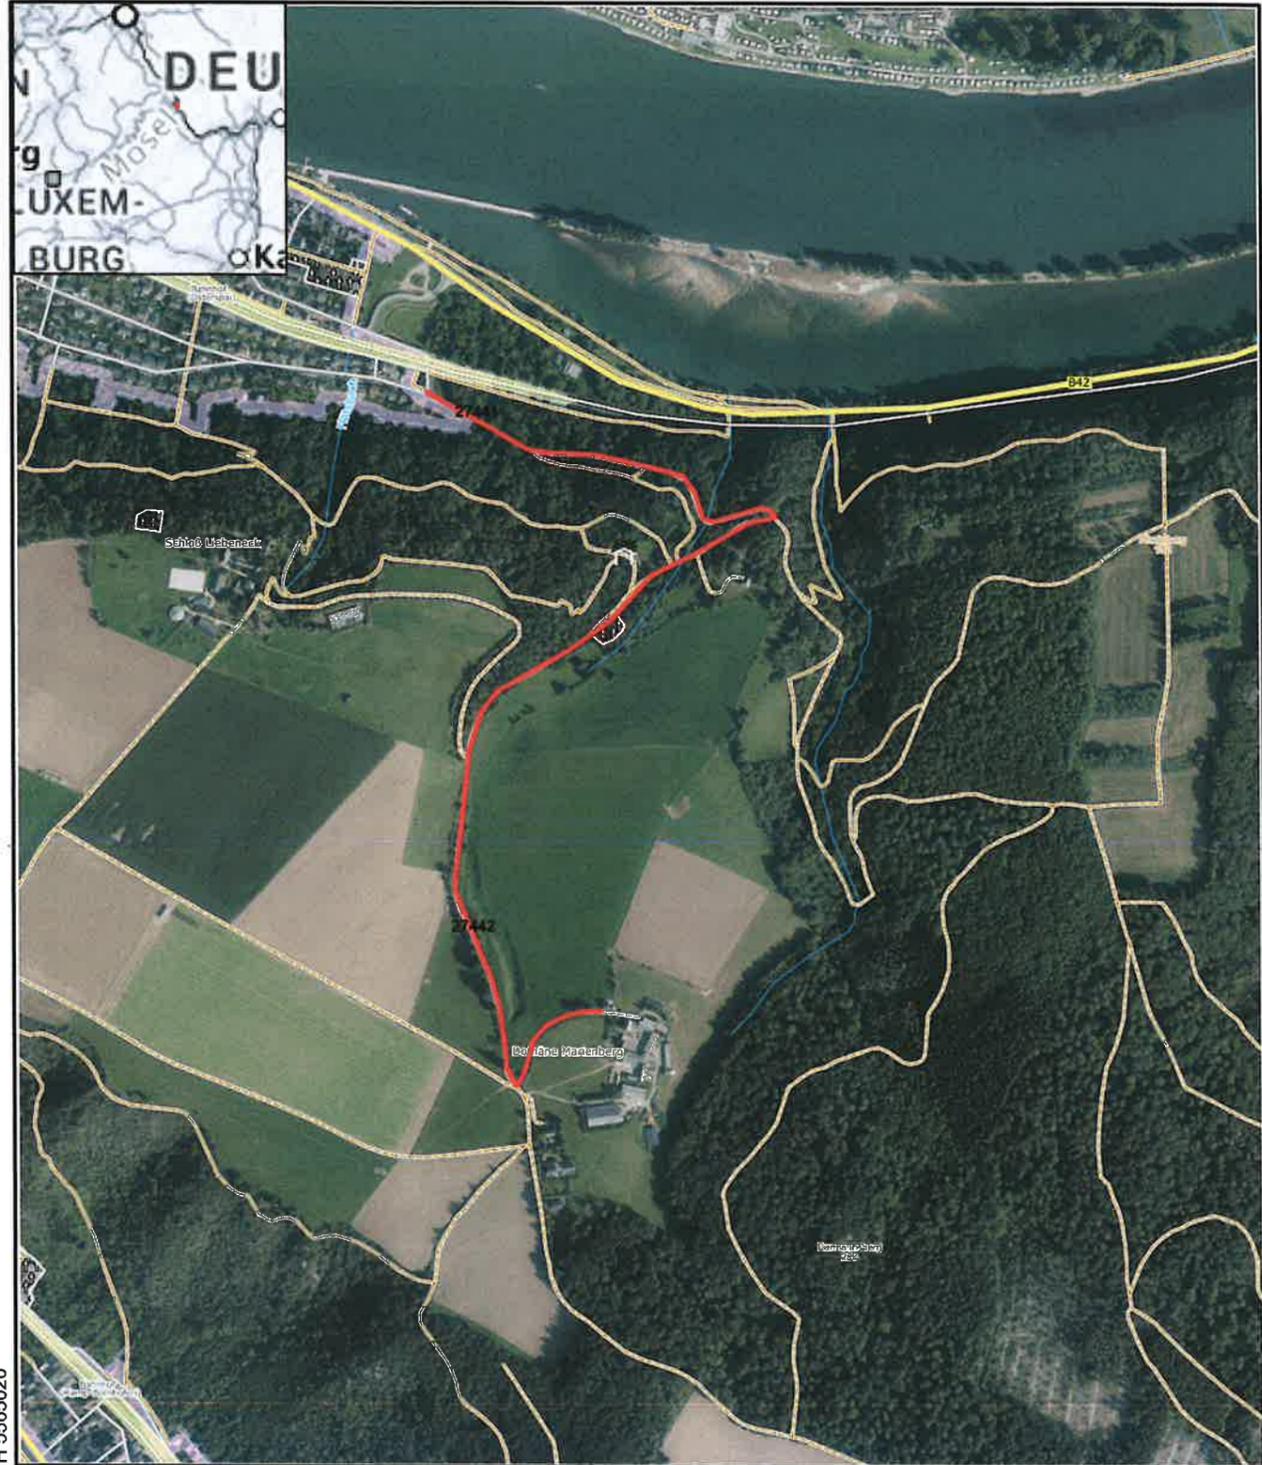


Datum: 13.2.2023

Maßstab: 1 : 10000

Notiz



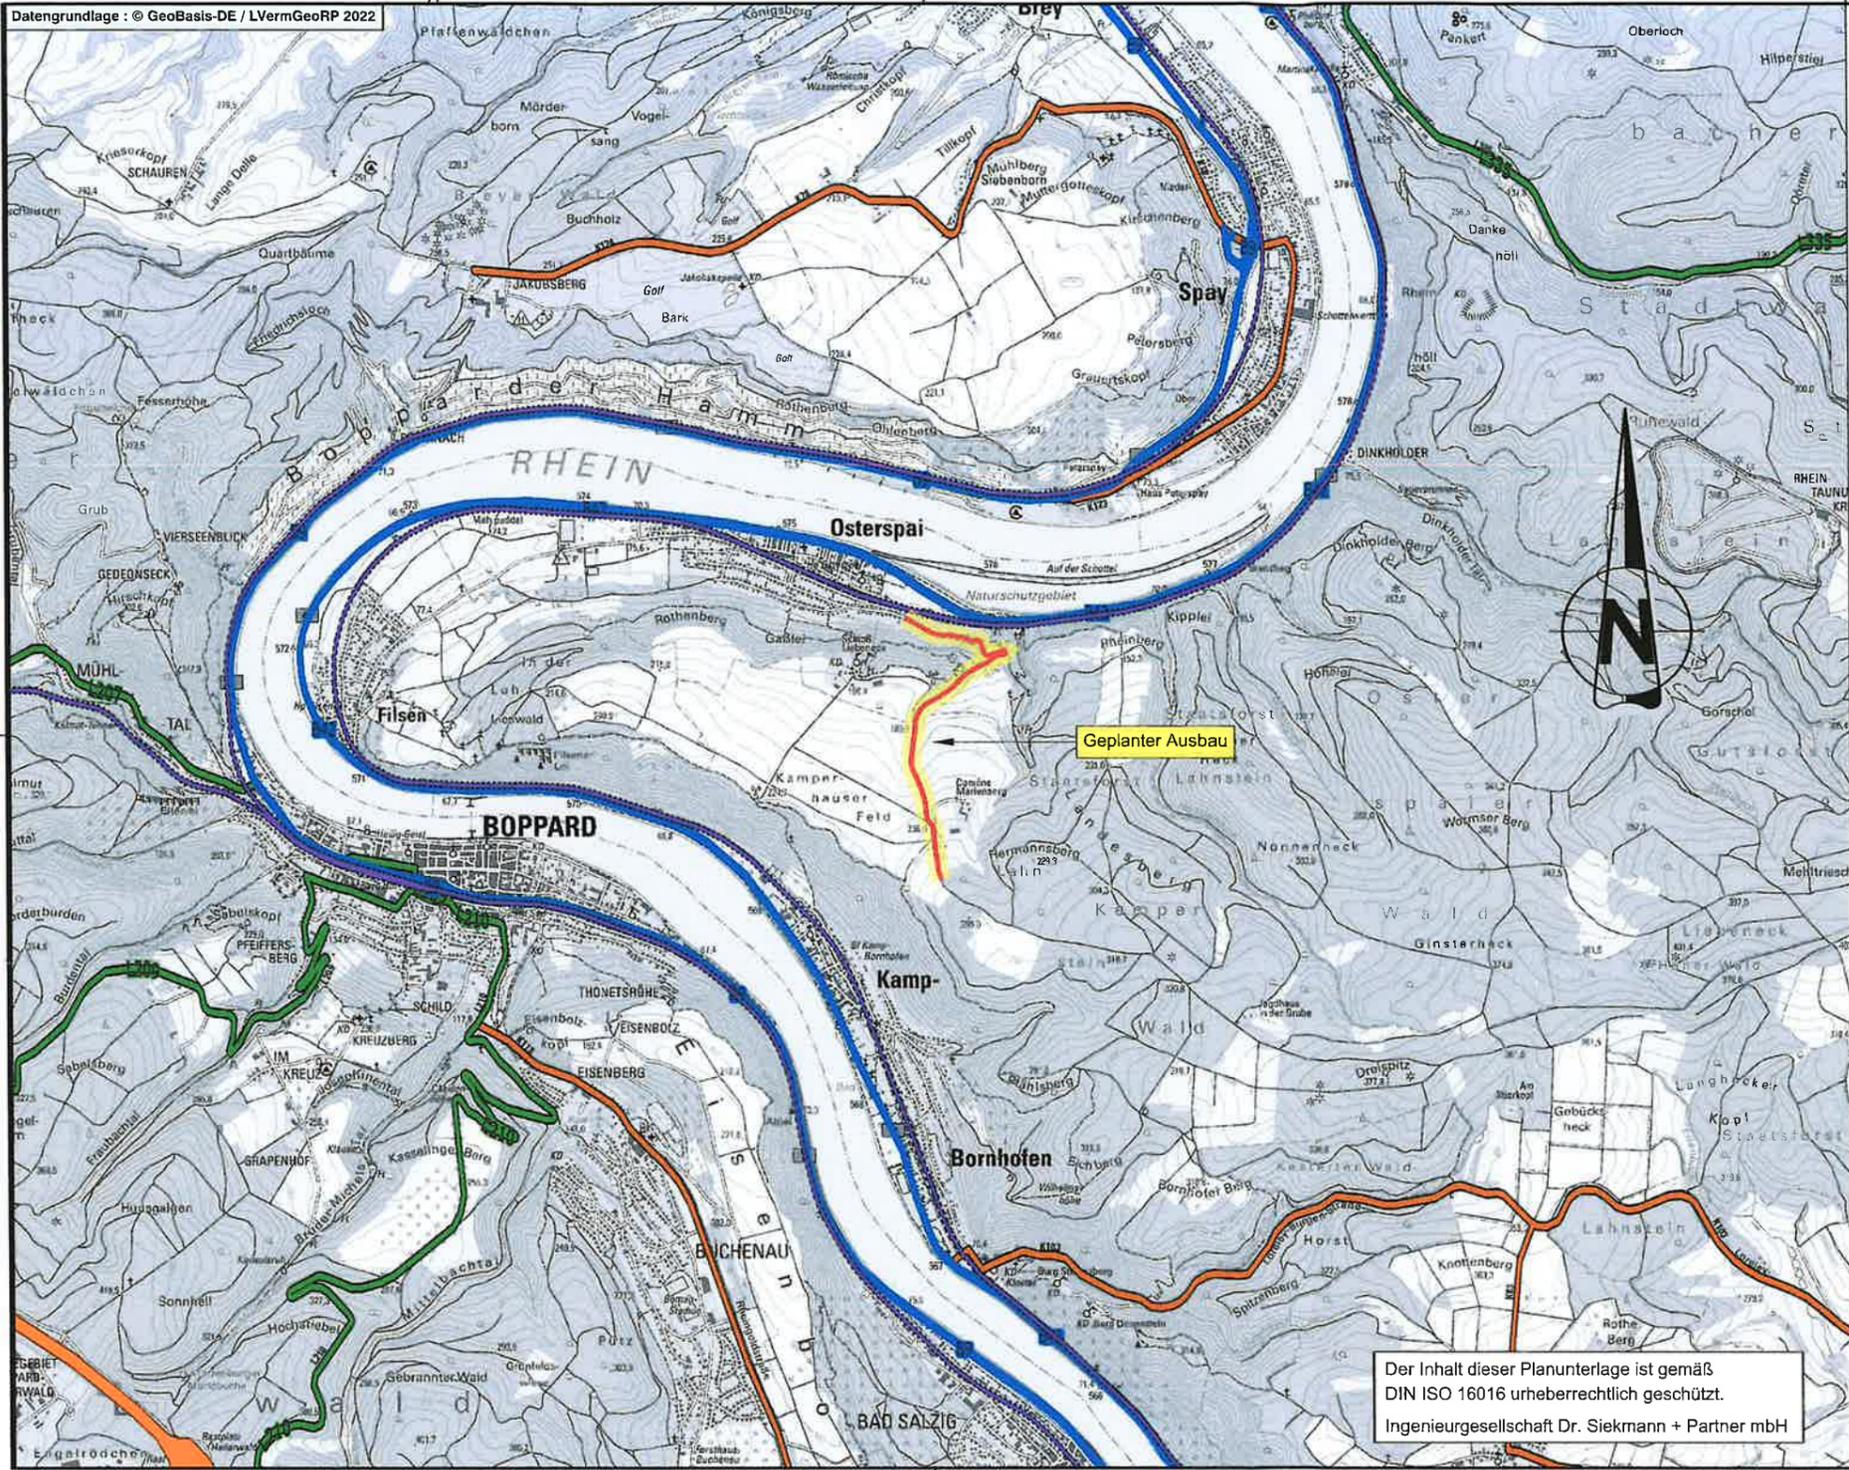

**ZEICHENERKLÄRUNG**

-  geplanter Ausbau
-  Autobahn
-  Bundesstraße
-  Landesstraße
-  Kreisstraße
-  Eisenbahn

**Vorabzug**

Stand: 28.10.2022

INDEX	ART DER ÄNDERUNG	DATUM	GEZ.	GEPR.
Projekt: Instandsetzungsarbeiten eines Wirtschaftsweges in der Gemarkung Osterspai und Kamp-Bornhofen von der Elligbrücke bis zum Anwesen Schlaghecken und Verlegung einer Wassertransportleitung mit Anschluss in der Ortsgemeinde Osterspai				
 Ingenieuresellschaft Dr. Siekmann + Partner mbH		56743 Thür • Segbachstraße 9 • Tel.: 02652/93937-0 55469 Simmern • Koblenzer Straße 5-7 • Tel.: 06761/9186-0 56457 Westerbürg • An der Hofwiese 13 • Tel.: 02663/9422-0		
<b>Verbandsgemeindeverwaltung LORELEY</b>				
<b>ÜBERSICHTSLAGEPLAN</b>				
Bearb.: Acher	Datum:	<b>ENTWURFSPLANUNG</b>		<b>1 : 25.000</b>
Gez.: Wächter	Pr. Nr.: 21 052			
Gepr.: Heif	Anl. Nr.: 1			
Der Bauherr:		Aufgestellt, den		

Der Inhalt dieser Planunterlage ist gemäß DIN ISO 16016 urheberrechtlich geschützt.  
Ingenieuresellschaft Dr. Siekmann + Partner mbH